



## ENQUETE PUBLIQUE

Objet : **Reclassement de tronçons de la rue Kennedy et de la rue Goedert de la voirie communale**

### **du domaine public en domaine privé communal**

En vue de la construction d'une nouvelle maison relais à Bridel et du réaménagement de la voirie donnant sur le site, il est prévu de faire procéder au reclassement de certaines parties de la voirie communale appartenant au domaine public communal en domaine privé communal afin de pouvoir les faire affecter à des parcelles cadastrales existantes disposant de numéros cadastraux conformément au croquis joint qu'il vous est loisible de consulter aux heures d'ouverture des bureaux du secrétariat communal.

**De ce chef, le collège des bourgmestre et échevins invite les habitants qui dans leur propre intérêt ou dans un intérêt public estiment avoir des raisons pour s'opposer au projet sus-énoncé, de présenter leurs objections ou réclamations écrites au secrétariat communal pour le 17.01.2019 au plus tard sous peine d'irrecevabilité.**

Le collège échevinal procédera à l'enquête afférente le 21.01.2019 et dressera alors le procès-verbal s'y rapportant.

Kopstal, le 4 janvier 2019

Pour le Collège Echevinal

Le secrétaire communal,

Le bourgmestre,




### **Certificat de Publication**

Le soussigné Carlo Schmit, bourgmestre de la commune de Kopstal certifie par la présente que l'avis susvisé est publié et affiché de la manière usuelle dans la commune de Kopstal à partir de ce jour.

Kopstal, le 4 janvier 2019

Le bourgmestre,



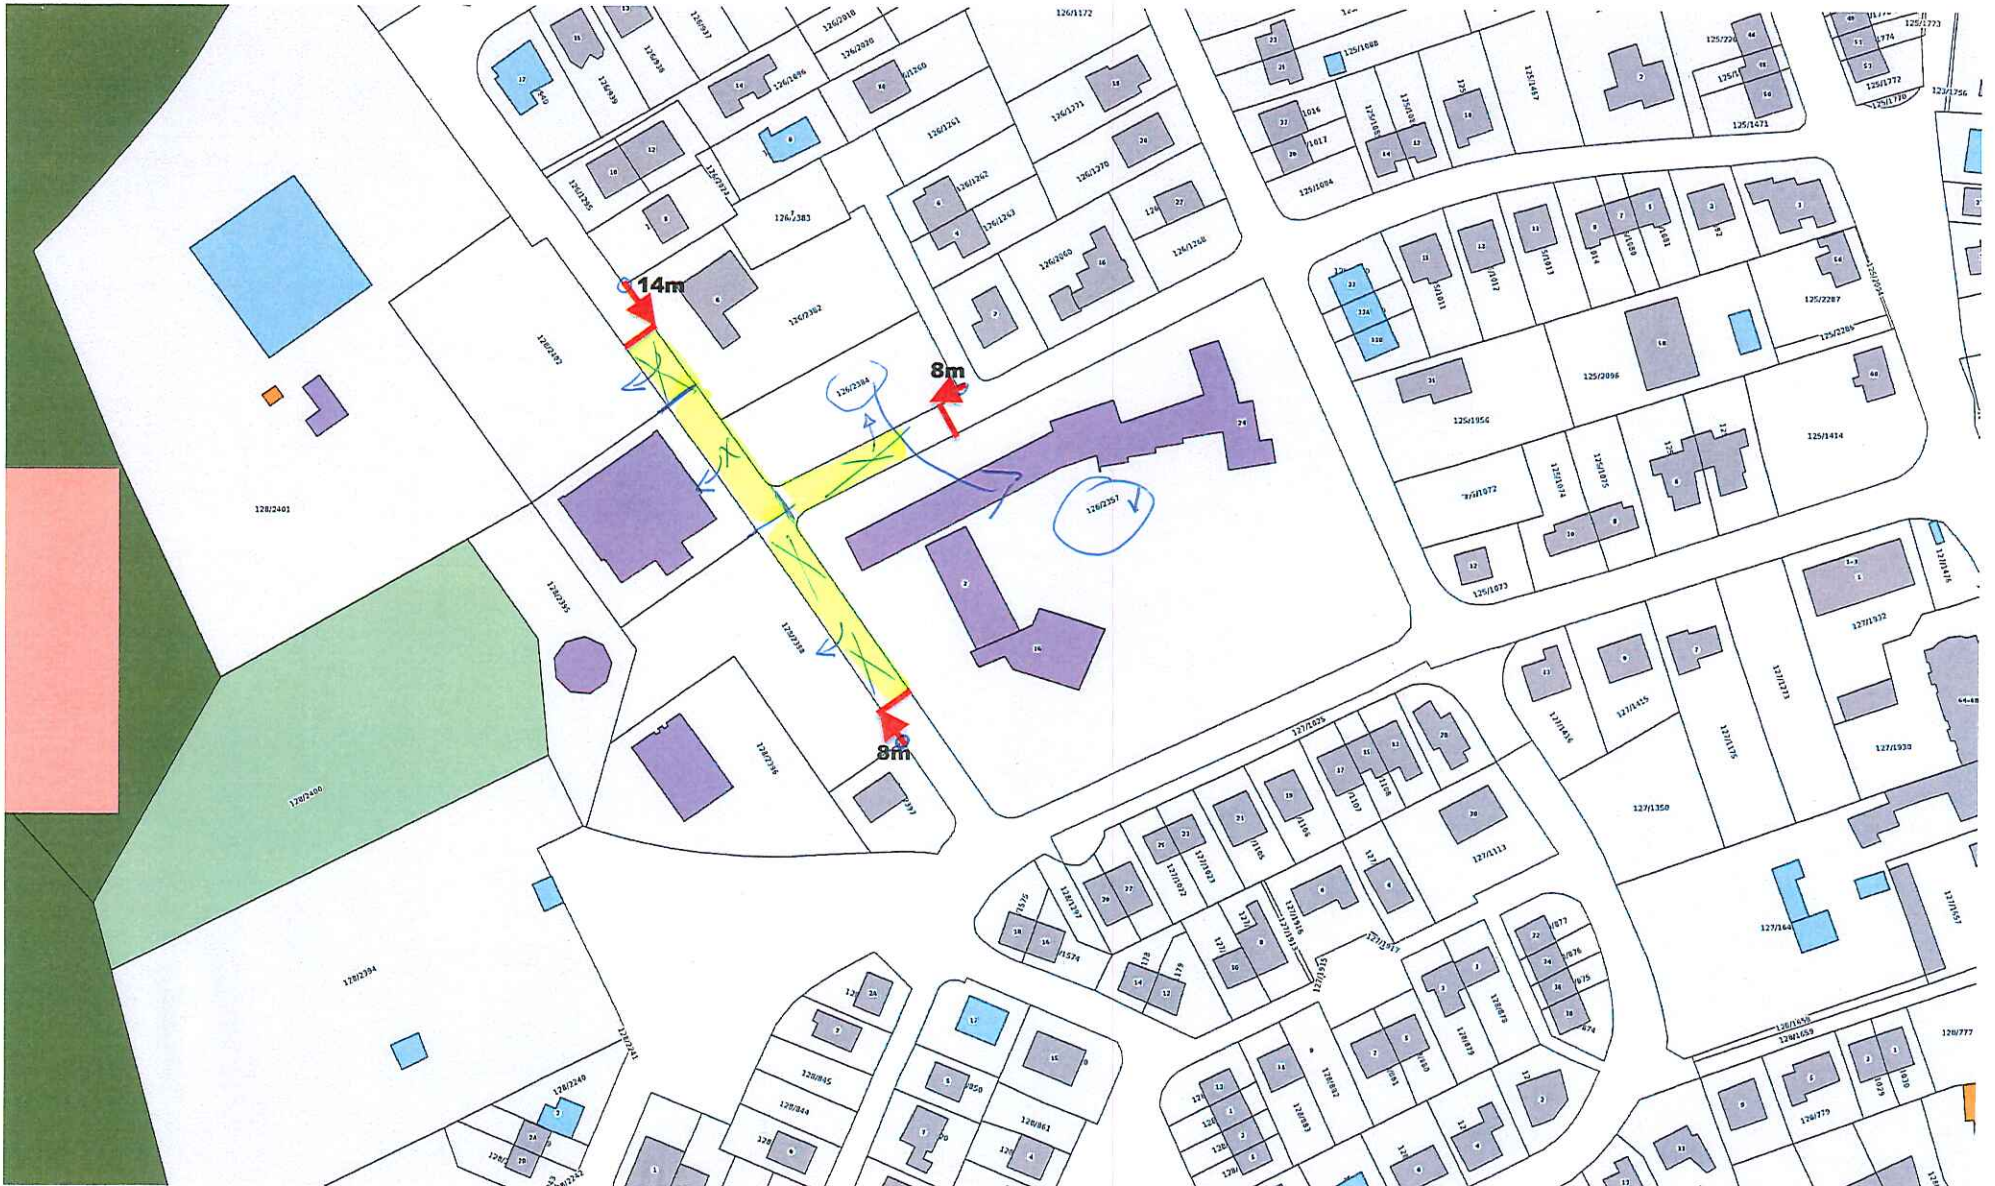

www.geoportail.lu ist ein Portal zur Einsicht von geolokalisierten Informationen, Daten und Diensten, die von den öffentlichen luxemburgischen Behörden zur Verfügung gestellt werden. Haftung: Obwohl die Behörden mit aller Sorgfalt auf die Richtigkeit der veröffentlichten Informationen achten, kann hinsichtlich der inhaltlichen Richtigkeit, Genauigkeit, Aktualität, Zuverlässigkeit und Vollständigkeit dieser Informationen keine Gewährleistung übernommen werden. Informationen ohne rechtliche Garantie. Copyright: Administration du Cadastre et de la Topographie. <http://g-o.lu/copyright>

Ungefäher Maßstab 1:1500



<http://g-o.lu/3/4ldr>

