

Aménagement extérieur	
Echelle 1:250	
	Enrobé
	Enrobé grenaillé
	Enrobé de teinte colorée
	Concassé de caillou
	Vardure
	Schotterrasen
	Dalles engazonnées
	Dalles en EPDM / sol souple
	Copaux de bois / de caoutchouc recyclé
	Dalles en béton
	Pavés en béton type "double-T"
	Pavés en béton "Kronimus K4 24/16/8 N°383"
	Béton drainant dans les accès carrossable
	Pavés en béton ép 10cm
	Pavés en béton ép 12cm
	Pavés en béton type "écologique"
	Pavés en granite
	Rinn Hydrotex KL-Rasenplatte ép. 12cm
	Pavés Magnum 60x40 ép. 12cm
	Bande de gravier
	Bordure en béton 50/12/25
	Bordure en béton 100/20/23/30
	File de pavés en béton 25/12/15
	File de pavés en béton (série)
	Bordure en granite 50/12/25
	Bordure en granite 100/20/23/30
	Bordure en granite existant
	File de pavés en granite existant
	File de pavés en granite 12/13/15
	Bordure type Kasseler (h=16cm) 43.5-30/31
	Bordure type Kasseler (h=16cm) 43.5-30/33
	Bordure en granite abaissées
	Tôle en acier
	Mur en béton
	Escaliers en marches massives (Blockstufen)
	Gabions
	Dalles podo-tactiles à rainures asymétriques 30/30/8
	Dalles podo-tactiles à nappes 30/30/8
	Dalles de contraste pour malvoyants 30/30/8
	Arbre
	Grille d'arbre
	Haie
	Siphon 50x50 ou 50x30
	Carrière fin linéaire
	Canalisations
	Borne lumineuse
	Bornes de type "Abes"
	Rondin d'arbre
	Limite projet
	Butée de parking en caoutchouc

REMARQUE:

Pour la conformité de ce plan avec les indications officielles du cadastre notre responsabilité n'est pas engagée.
Coordonnées: Réseau Cadastre (LuRef); Niveau NG95
Les points de références sont à contrôler lors de l'implantation du projet

Travaux de canalisation

L'entrepreneur est tenu de contrôler les niveaux de la canalisation existante si les travaux de canalisations ne débutent pas au point bas du projet.


Réseaux enterrés

L'entrepreneur est tenu avant tous travaux de terrassement de contacter les services compétents, de faire repérer et de baliser tous les réseaux enterrés sur la zone.

Fond de plan

© Origine : Administration du Cadastre et de la Topographie
Droits réservés à l'Etat du Grand-Duché de Luxembourg - OpenData (plate-forme de données luxembourgeoise)

IND.	DATE	DESSINÉ	CONTRÔLÉ	MODIFICATIONS

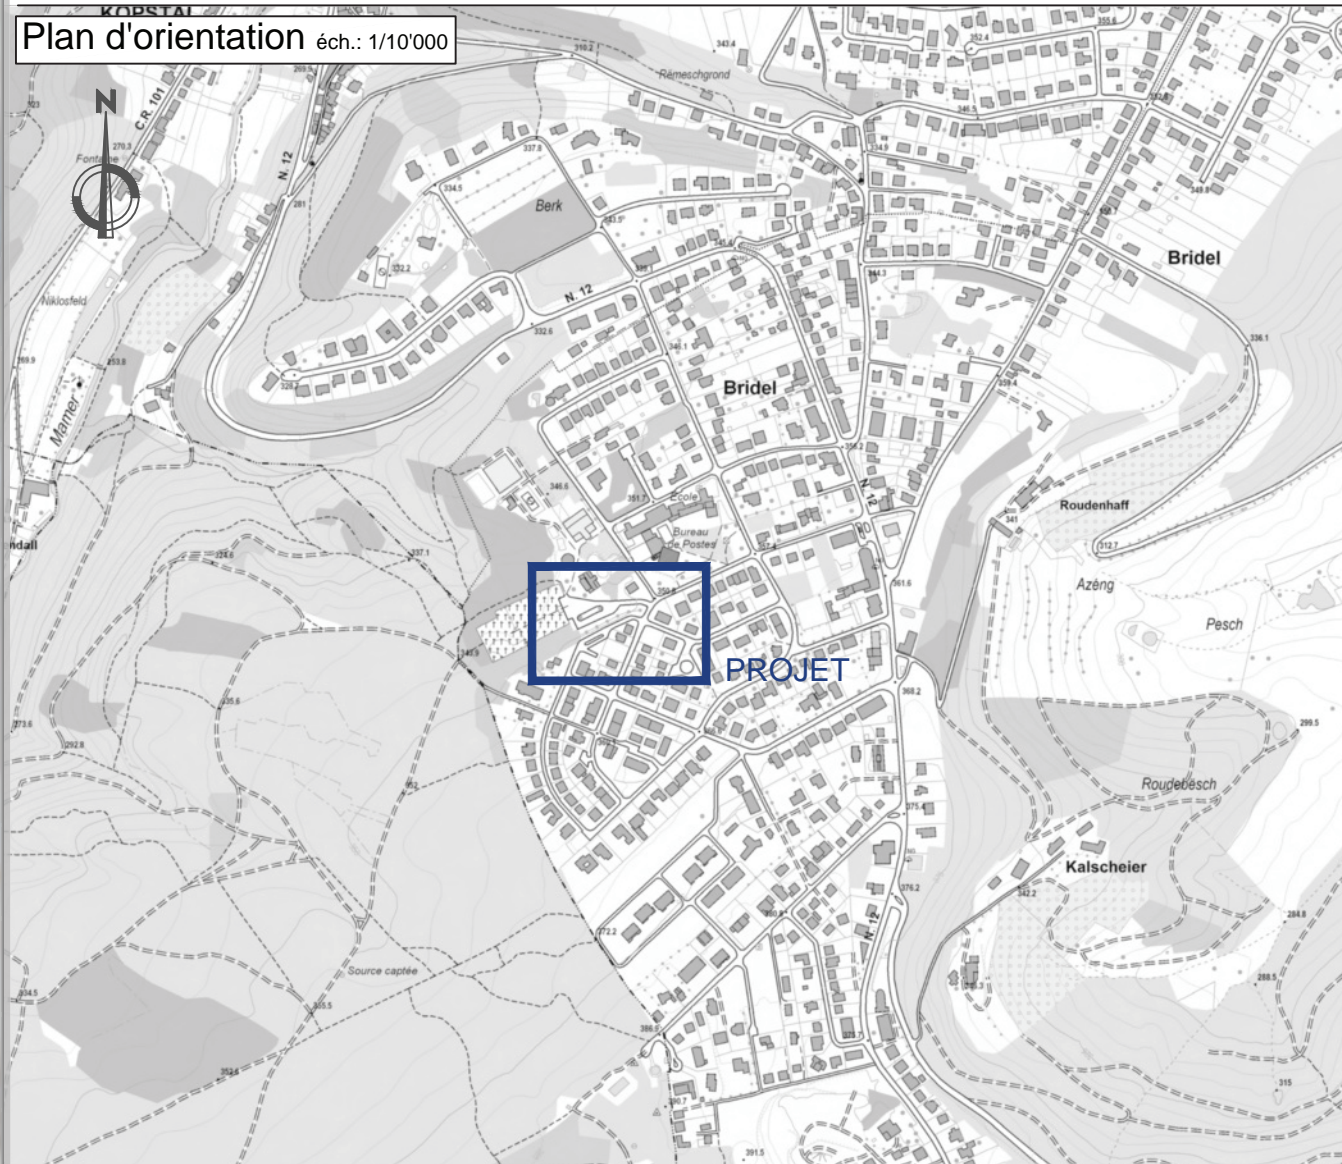

MAÎTRE DE L'OUVRAGE

A.C. KOPSTAL-BRIDEL

PROJET

Amenagement Parking Rue du Bois

PLAN

Plan de situation - Surfaces

CODE	PROJET	PROJETANT	DATE	ÉCHELLE
N° PLAN: 25-0194 VRD EXE 0100		Lanners B.	11/11/2025	1:100

Ce document contient des informations confidentielles. Ce document reste notre propriété intellectuelle. Sans notre autorisation écrite, il ne peut être reproduit, ni communiqué à des tiers de quelque manière que ce soit, ni utilisé à d'autres fins que celles de la réalisation du projet en question.

Schroeder & Associés
13, rue de l'Innovation
L-1596 Fockelchesbaert
www.schroeder.lu

T +352 44 31 31-1
contact@schroeder.lu
www.schroeder.lu

Société Anonyme
RC Luxembourg B 69336
TVA LU 1785915